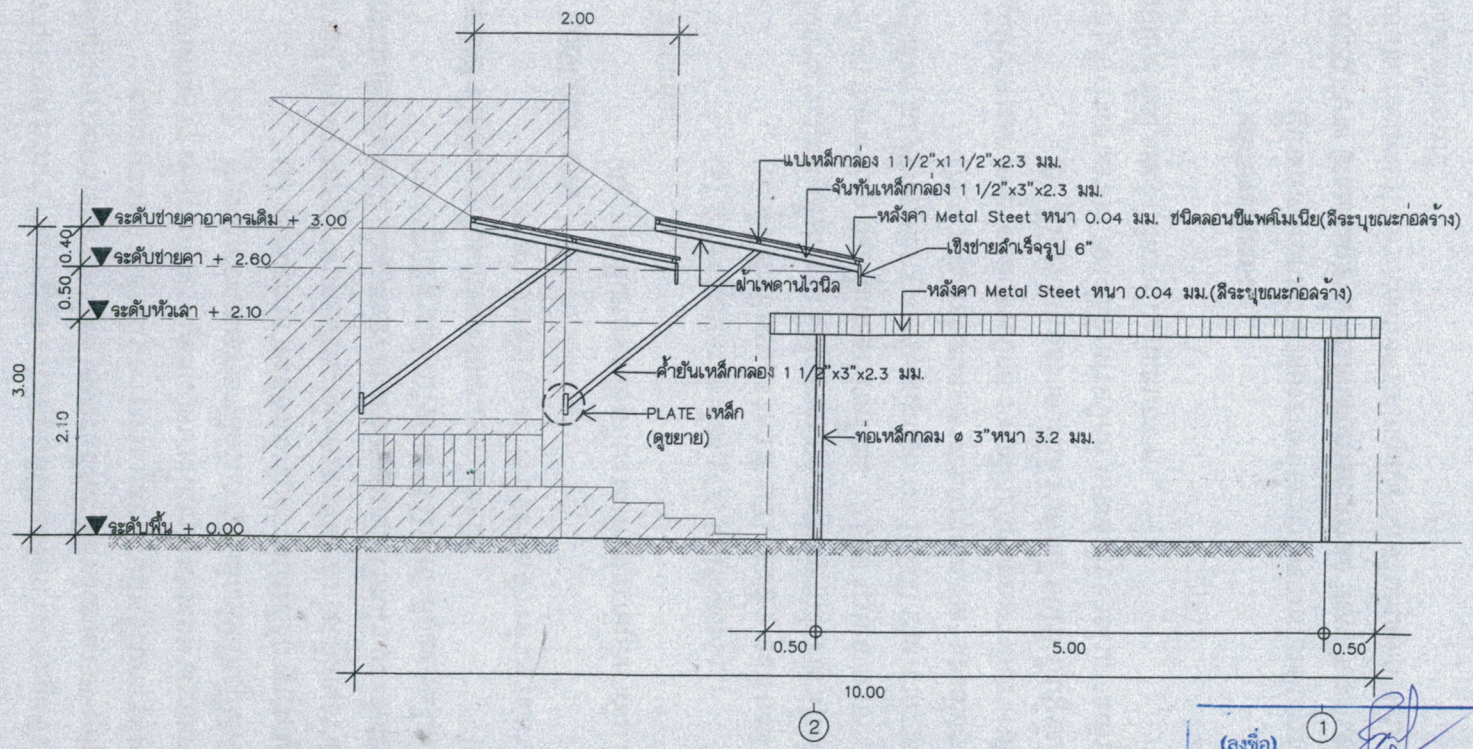

รูปด้าน 3

มาตราส่วน 1 : 50

(ลงชื่อ) ..... ประธานกรรมการ
(นายจุฑา สุขโกษา)
(ลงชื่อ) ..... กรรมการ
(นายสุรชัย พัดจันทร์)
(ลงชื่อ) ..... กรรมการ
(นางสาวระวิวรรณ แสงชื่น)

เทศบาลตำบลประสาทสิทธิ์
อ.ตำนินสะดวก จ.ราชบุรี

โครงการก่อสร้าง
โรงจอดรถจักรยานยนต์

สถานที่ก่อสร้าง
ม.5 ต.ประสาทสิทธิ์
อ.ตำนินสะดวก จ.ราชบุรี

สำรวจ/เขียนแบบ
(นายยุทธนา เอี่ยมจันทร์)
ผู้ช่วยนายช่างเขียน

สำรวจ/ตรวจ
(นางสาวระวิวรรณ แสงชื่น)
นายช่างเขียนชำนาญงาน

สำรวจ/ตรวจ
(นายสุรชัย พัดจันทร์)
หัวหน้าฝ่ายการเงินฯ

ตรวจ
(นายจุฑา สุขโกษา)
ผู้อำนวยการกองช่าง

เห็นชอบ
(นายจรินทร์ ลมศรี)
ปลัดเทศบาลตำบลประสาทสิทธิ์

อนุมัติ
(นายวิทยา กอประเสริฐสุด)
นายกเทศมนตรีตำบลประสาทสิทธิ์

แบบแสดง
รูปด้าน 3

มาตราส่วน
1 : 50

แบบเลขที่
2/2560

วัน/เดือน/ปี
13/03/2560

แผ่นที่
A-08/ 9