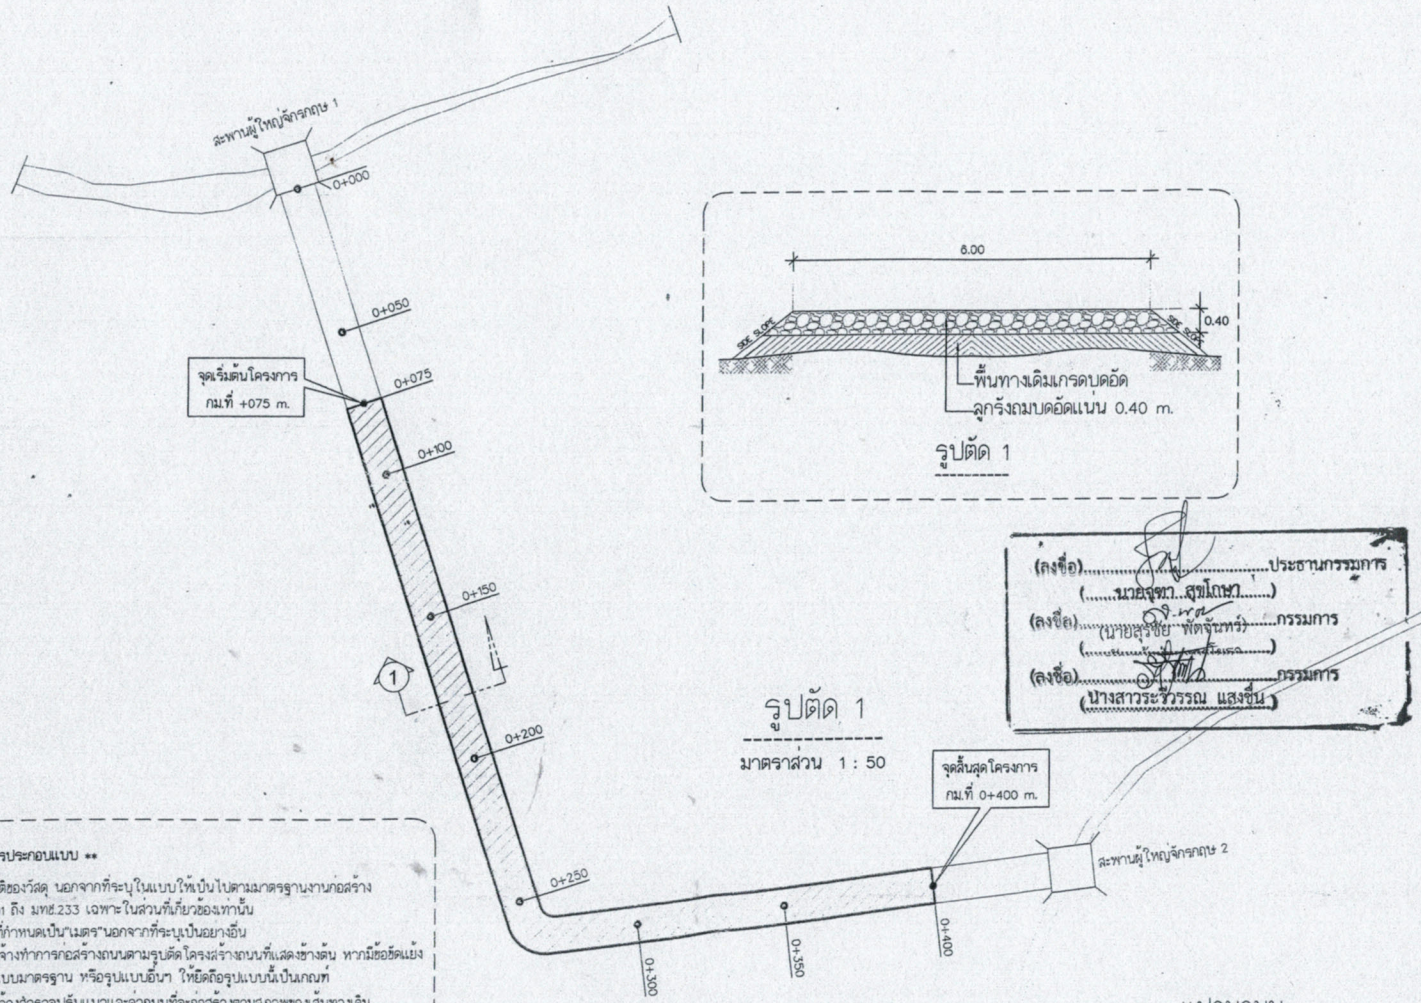

รูปตัด 1

รูปตัด 1

มาตราส่วน 1 : 50

แปลนถนน

SCALE 1 : 750

(ลงชื่อ).....ประธานกรรมการ
(.....นายจุฑา สุขโภชา.....)
(ลงชื่อ).....กรรมการ
(นายสุรชัย พัดจันทร์)
(.....)
(ลงชื่อ).....กรรมการ
(นางสาวระวีวรรณ แสงชื่น)

**** รายการประกอบแบบ ****

1. คุณสมบัติของวัสดุ นอกจากที่ระบุในแบบให้เป็นไปตามมาตรฐานงานก่อสร้าง มทช.201 ถึง มทช.233 เฉพาะในส่วนที่เกี่ยวข้องเท่านั้น
2. มิติต่างที่กำหนดเป็น "เมตร" นอกจากที่ระบุเป็นอย่างอื่น
3. ให้ผู้รับจ้างทำการก่อสร้างถนนตามรูปตัดโครงสร้างถนนที่แสดงข้างต้น หากมีข้อขัดแย้งกับรูปแบบมาตรฐาน หรือรูปแบบอื่นๆ ให้ยึดถือรูปแบบนี้เป็นเกณฑ์
4. ให้ผู้รับจ้างสำรวจปรับแนวและค่าถนนที่จะก่อสร้างตามสภาพของเส้นทางเดิม โดยอาศัยหลักวิชางานสำรวจในการปฏิบัติงาน
5. เสริมผิวจราจรถนนลูกรัง กว้าง 6.00 m. ยาว 325.00 m. หนาเฉลี่ย 0.40 m. หรือมีพื้นที่ผิวจราจรไม่น้อยกว่า 1,950.00 ตร.ม.
6. การก่อสร้างอ้างอิงตามแบบมาตรฐานกรมทางหลวงชนบท

โครงการก่อสร้าง
เสริมผิวจราจรถนนลูกรัง
สายบ้านอดีตผู้ใหญ่จักรกฤษ
ผิวทางลูกรัง กว้าง 6.00 เมตร
ยาว 325.00 เมตร

สถานที่ก่อสร้าง
ม.1 ต.ประสาทสิทธิ์
อ.ดำเนินสะดวก จ.ราชบุรี

เขียนแบบ
(นางสาวระวีวรรณ แสงชื่น)
นายช่างโยธาชำนาญงาน

สำรวจ/ตรวจ
(นายสุรชัย พัดจันทร์)
หัวหน้าฝ่ายการโยธา

ตรวจ
(นายจุฑา สุขโภชา)
ผู้อำนวยการกองช่าง

เห็นชอบ
(นายยุติพันธ์ สิทธิวิไล)
รองปลัดเทศบาลตำบลประสาทสิทธิ์

เห็นชอบ
(นายจรินทร์ สมศรี)
ปลัดเทศบาลตำบลประสาทสิทธิ์

อนุมัติ
(นายวิทยา กอประเสริฐสุด)
นายกเทศมนตรีตำบลประสาทสิทธิ์

แบบแสดง
แปลนถนน

มาตราส่วน
1 : 750

แบบเลขที่
10/2560

วัน/เดือน/ปี
11/05/2560

แผ่นที่
A-02/ 02